


FATADA SUD

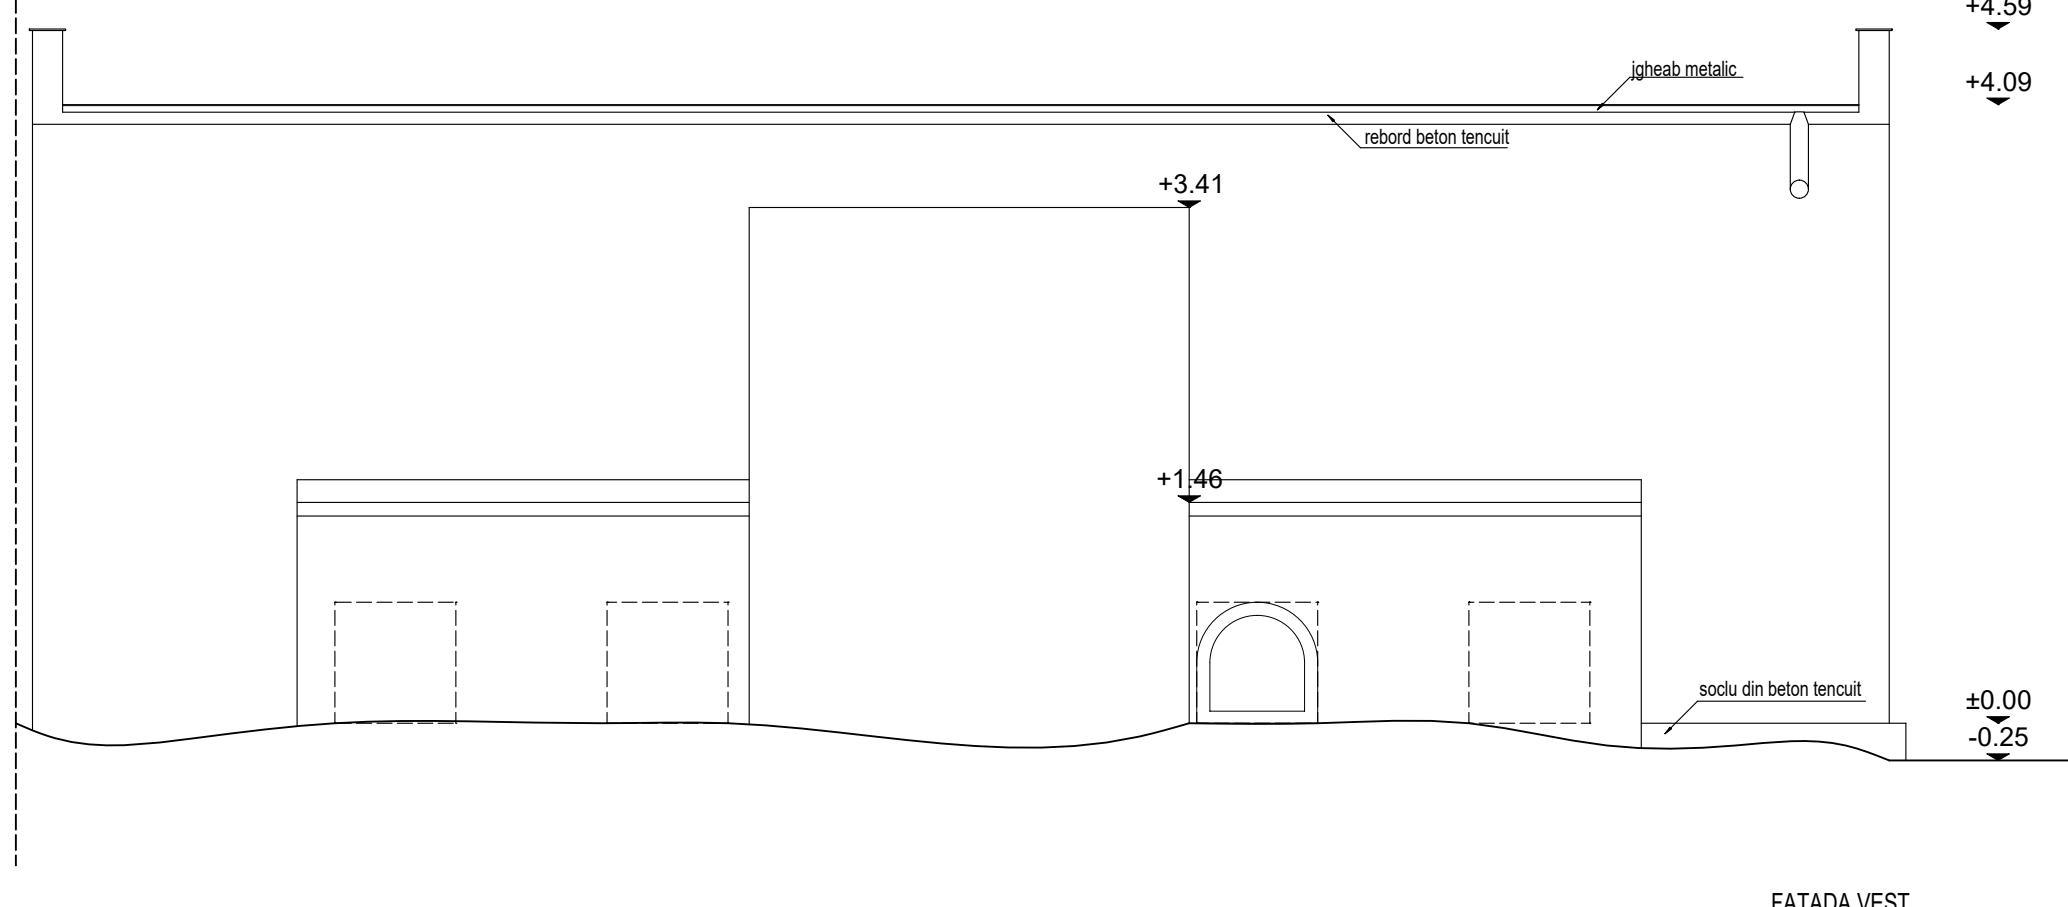

FATADA VEST

PROIECTANT		BENEFICIAR	
ARXTUDIO ARCHITECTURE <small>phone: (+4) 021.252.46.43 phone: (+4) 0721 22 22 00 fax: (+4) 021.311.11.58 www.arxtudio.ro "universul palace", 23-25 ion brzezianu street, building B, 3rd floor, 1st district, 010131, bucharest</small>		LICEUL CU PROGRAM SPORTIV CAMPULUNG	
Aceste proiect si informatiile cuprinse in el sunt produsul ARXTUDIO srl si sunt destinate exclusiv folosirii de catre persoana careia i-au fost adresate. Nici o informatie sau imagine din acest mesaj si documentele atasate lui nu pot fi copiate sau reprodate, reprodate integral sau parcial, decat pentru scopul pentru care au fost create si numai cu acordul scris al ARXTUDIO srl si in conditiile Legii Dreptului de Autor si ale legislatiei in vigoare.			
Sef Proiect	arch. PAUL RAZVAN PUCHICI	Scara: 1 / 50	Proiect nr. : 17-007/2017
Proiectat	arch. Ioana Moanga	Data: MAI 2017	REABILITARE CONSTRUCTIE EXISTENTA SI AMENAJARE CA SALA DE FORTA <small>Str. Negru Voda, nr. 185, Mun. Campulung, Jud. Arges</small>
Desenat	arch. Ioana Moanga	Titlu planșă : FATADA SUD/ VEST - RELEVU	Faza: RELEVU A 04